



ORIENTERINGSFIGUR

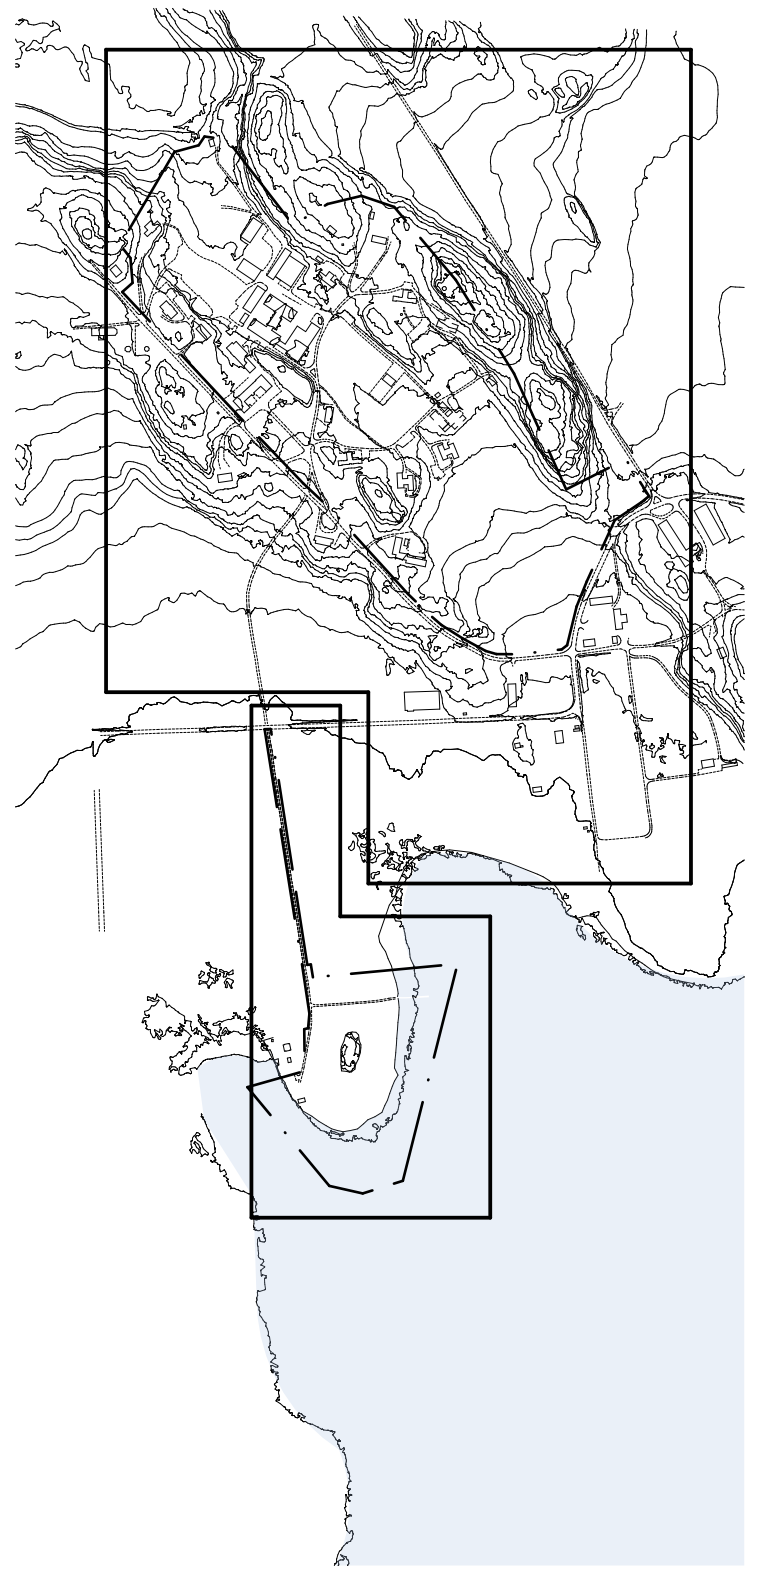

VÄGTYP

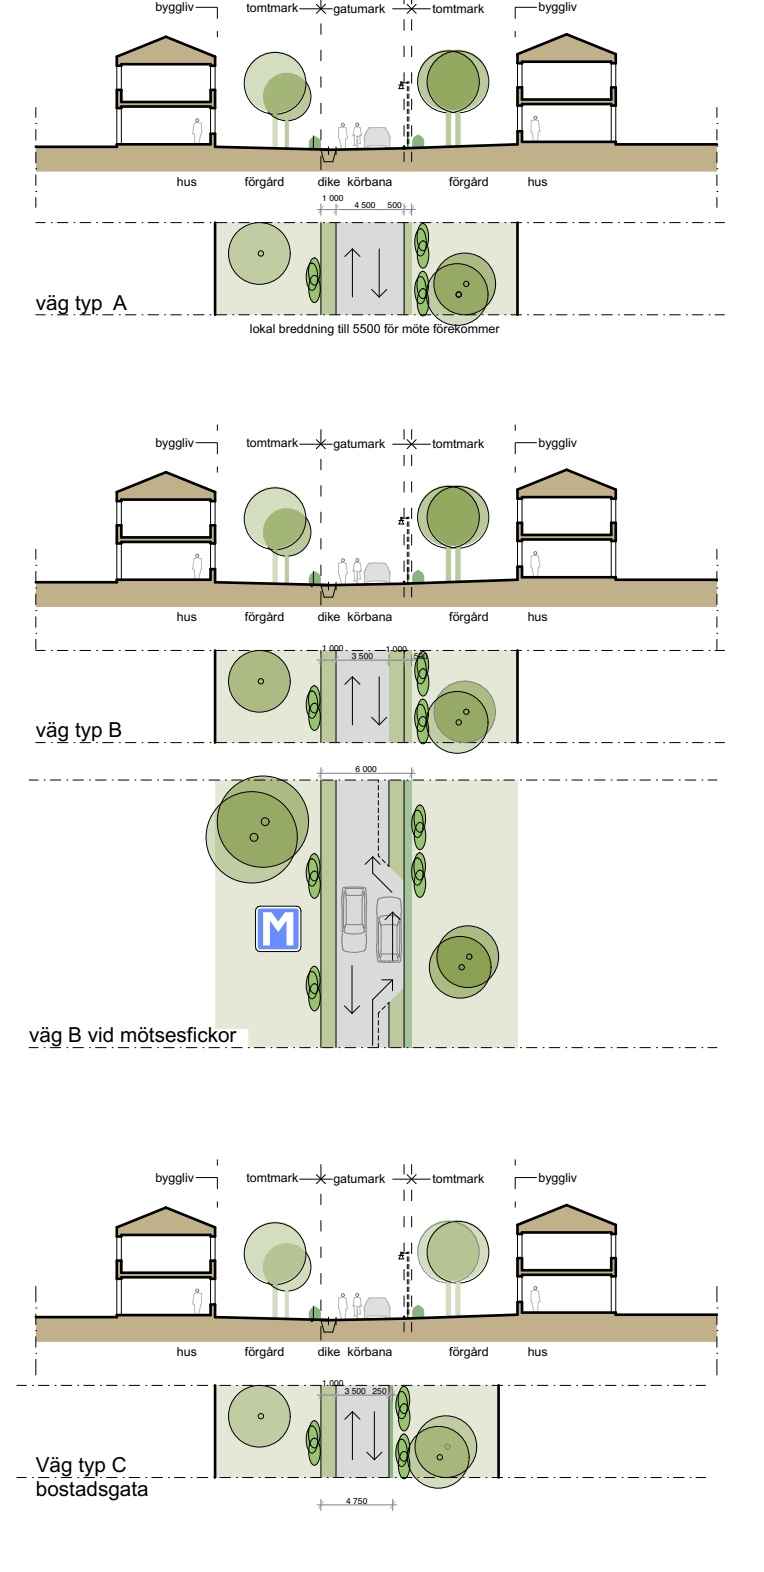

FÖRKLARINGAR

- bef. byggnadsfot: bostäder och bostadskomplement
- bef. byggnadsfot: bostäder, omsorgsboende och kontor
- bef. byggnadsfot: verksamheter
- bef. byggnadsfot: illustration ny bebyggelse
- gräns detaljplan
- gräns fastighet
- gräns strandskydd 300M (prov.)
- gräns bostadsbebyggelse
- utredningsområde
- skyddsvård park- och trädgårdsvegetation
- park- och odlingsmark
- naturmark
- vass
- bef. brygga
- brygga på bef. bryggfundament
- inmätt barrträd
- inmätt lövträd