



ORIENTERINGSFIGUR

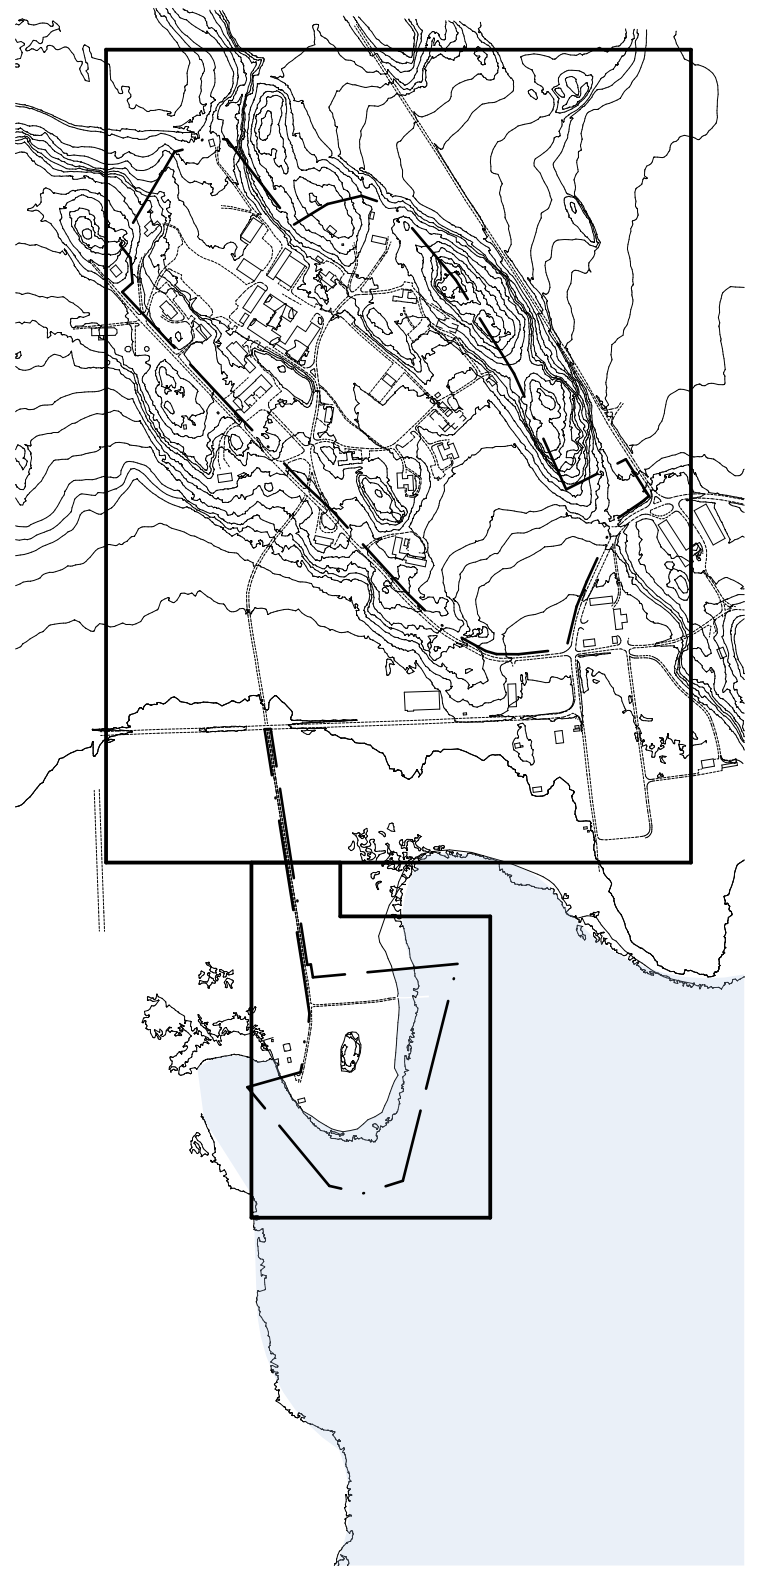

VÄGTYP

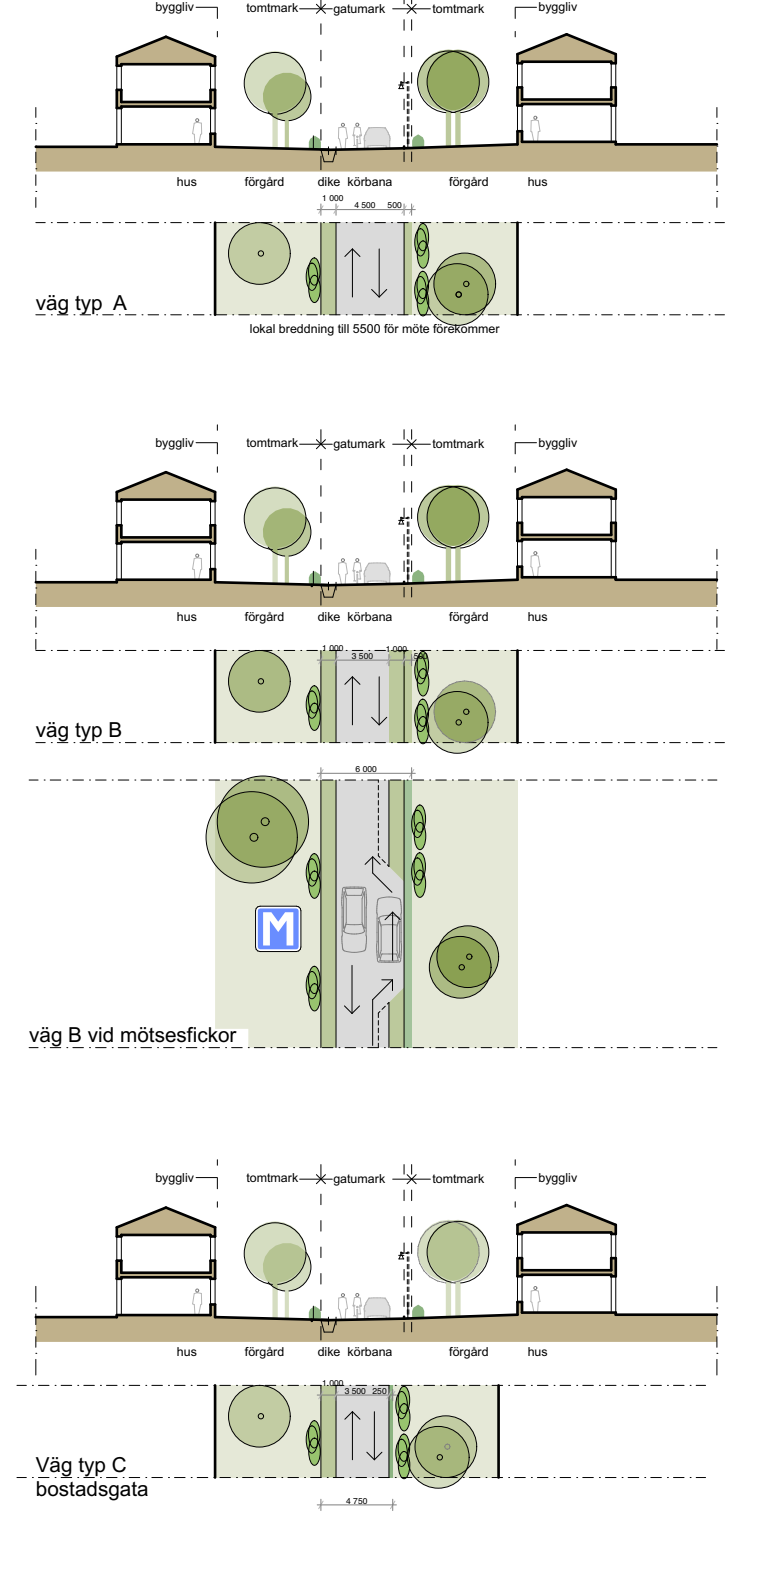

FÖRKLARINGAR

- befintlig bebyggelse: bostäder och bostadskomplement
- befintlig bebyggelse: bostäder, omsorgsboende och kontor
- befintlig bebyggelse verksamheter
- illustration ny bebyggelse
- gräns detaljplan
- gräns fastighet
- gräns strandskydd 300M (prov.)
- gräns bostadsbebyggelse
- utredningsområde
- skyddsvärd park- och trädgårdsvegetation
- park- och odlingsmark
- naturmark
- vass
- bef. brygga
- brygga på bef. bryggfundament
- inmätt barrträd
- inmätt lövträd

