


# DETALJPLANEPROGRAM ÖRNÄS 1:2 M.FL.

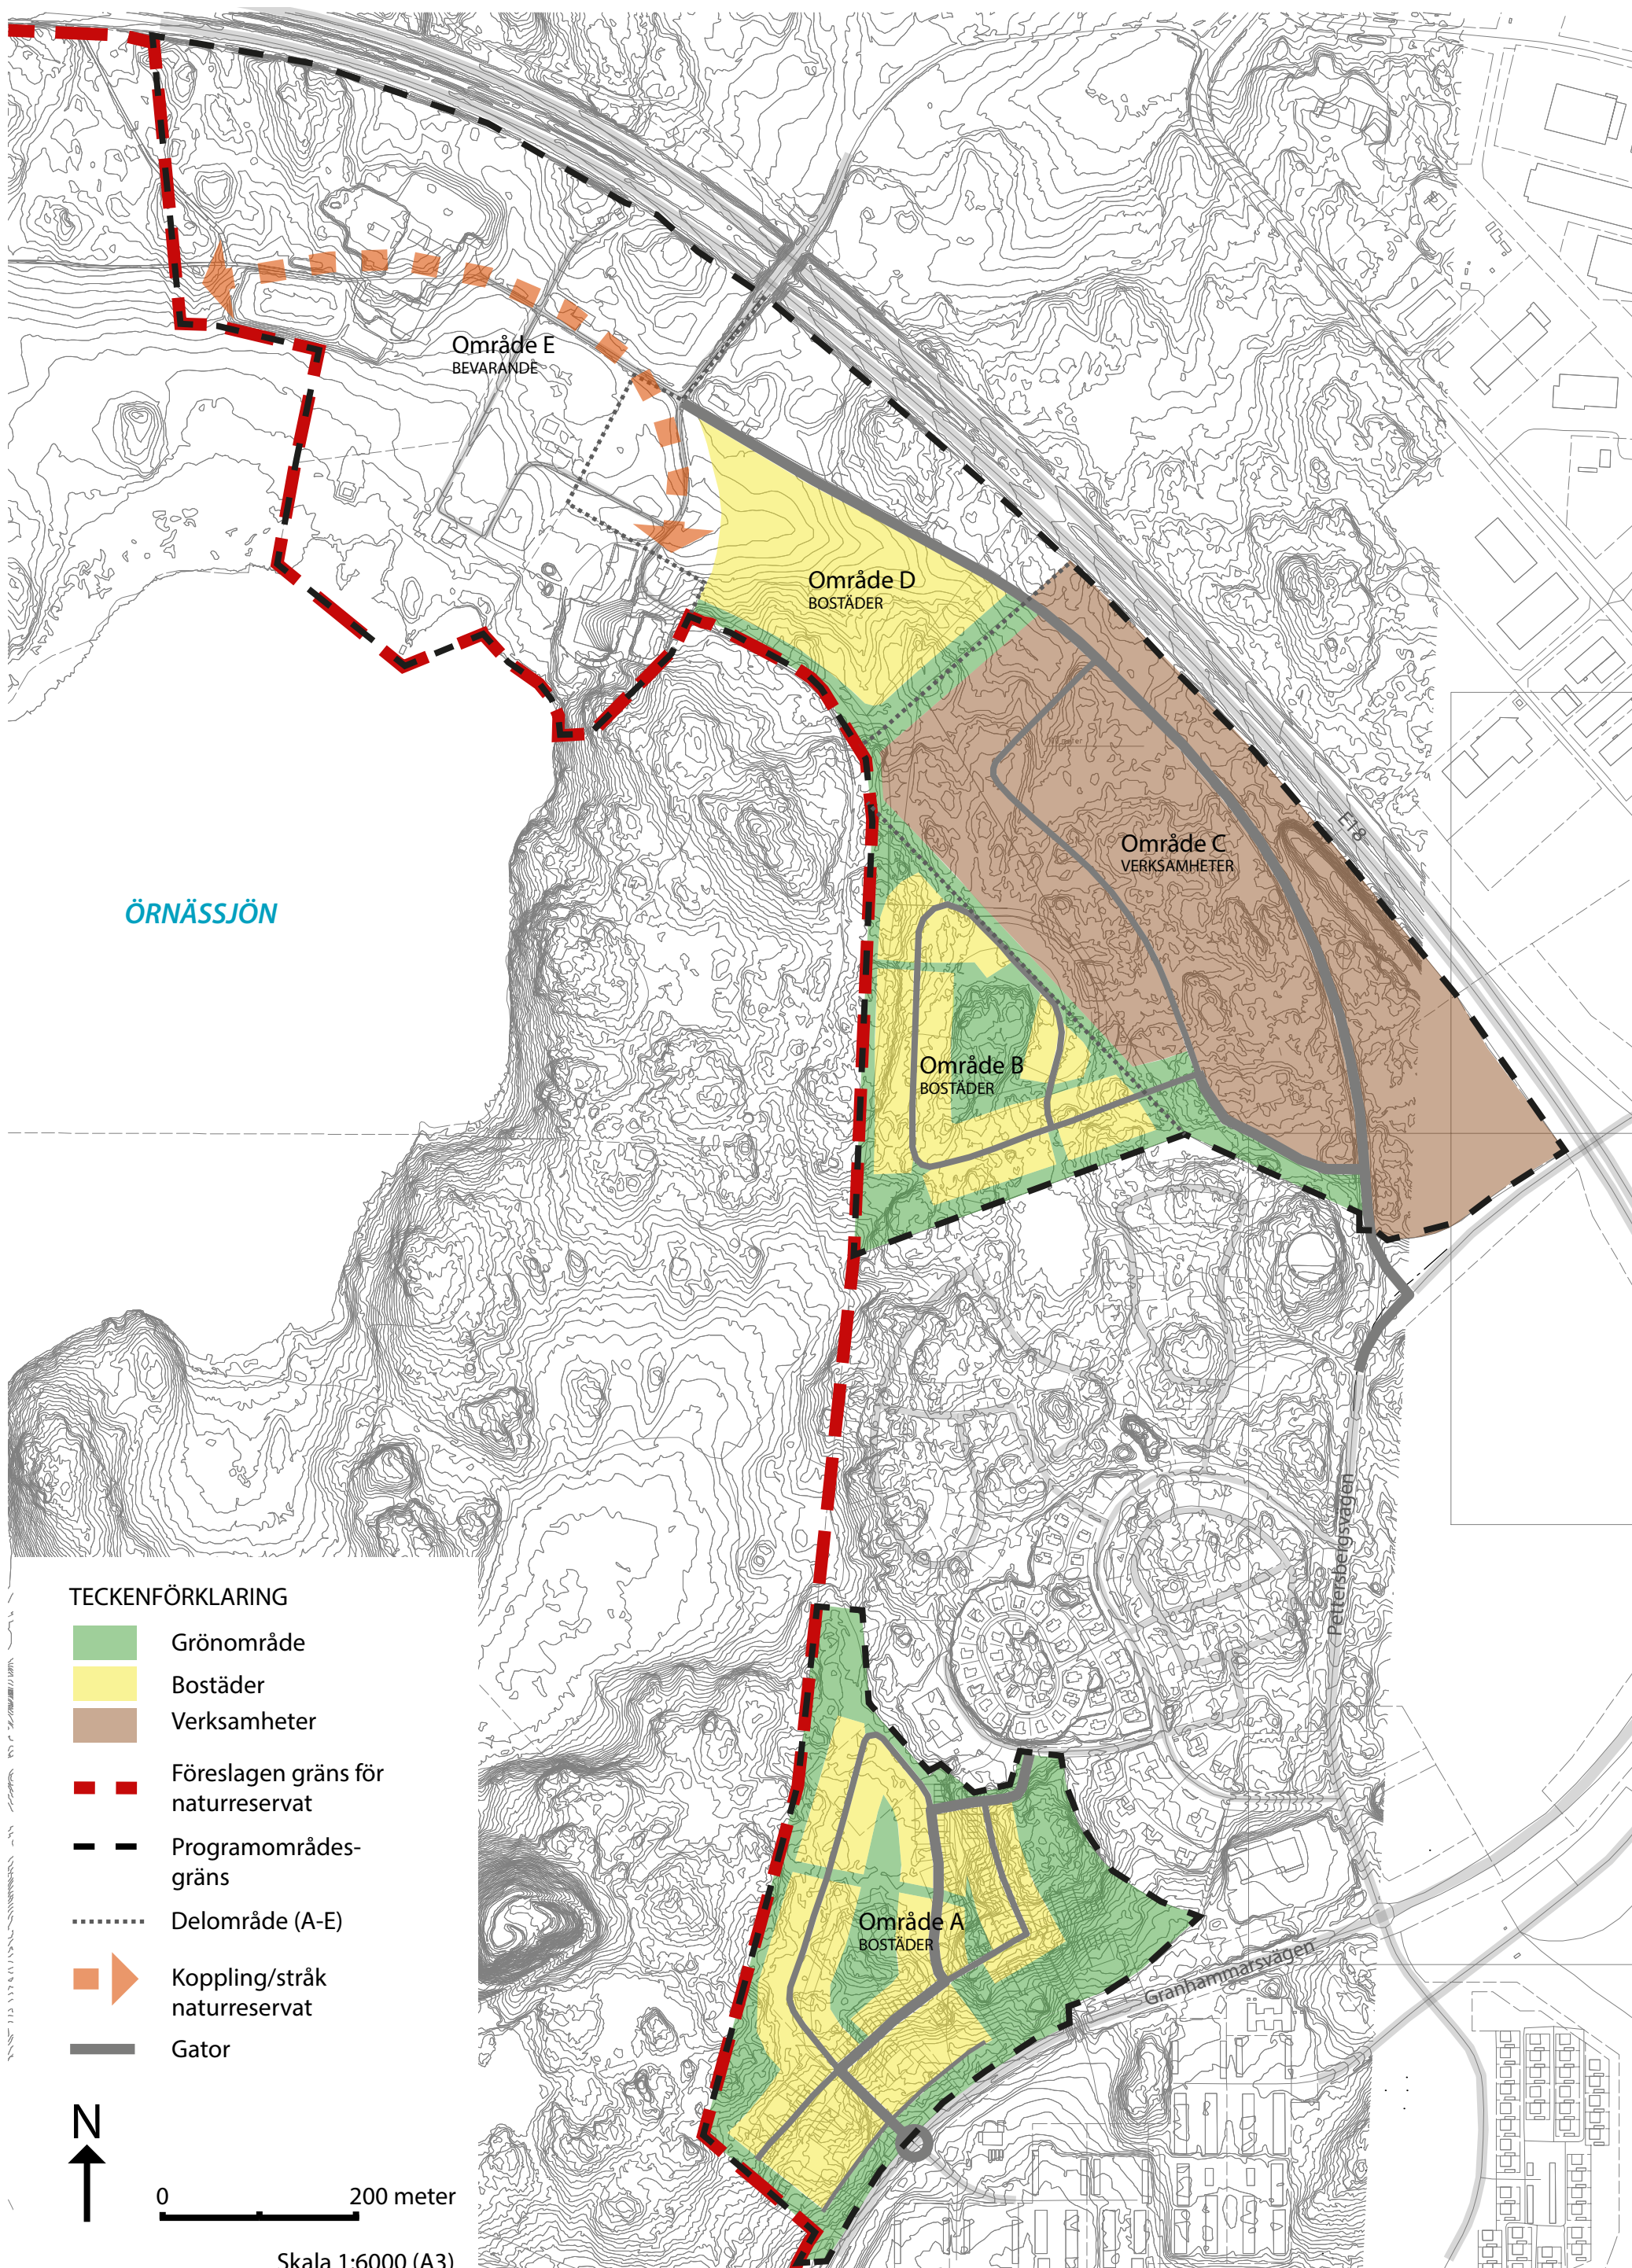

## TECKENFÖRKLARING

- Grönområde
- Bostäder
- Verksamheter
- Föreslagen gräns för naturreservat
- Programområdesgräns
- Delområde (A-E)
- Koppling/stråk naturreservat
- Gator



0 200 meter

Skala 1:6000 (A3)