

Förslag till byggnadsplan för  
 fritidsområdet Björknäs  
 (Björknäs 1<sup>o</sup> och delar av Björknäs 1<sup>o</sup> och 2<sup>o</sup>)  
 i Upplands-Bro socken i Uppsala län  
 upprättat i juli 1955

*Börns Jansson*  
 Stadsplanerarkitekt

Reviderat i september och oktober 1955


*Börns Jansson*  
 Stadsplanerarkitekt

Reviderat i februari 1956

*Börns Jansson*  
 Stadsplanerarkitekt

Grundkartan upprättad år 1955 av

*Andrius Holm*  
 Byråingenjör

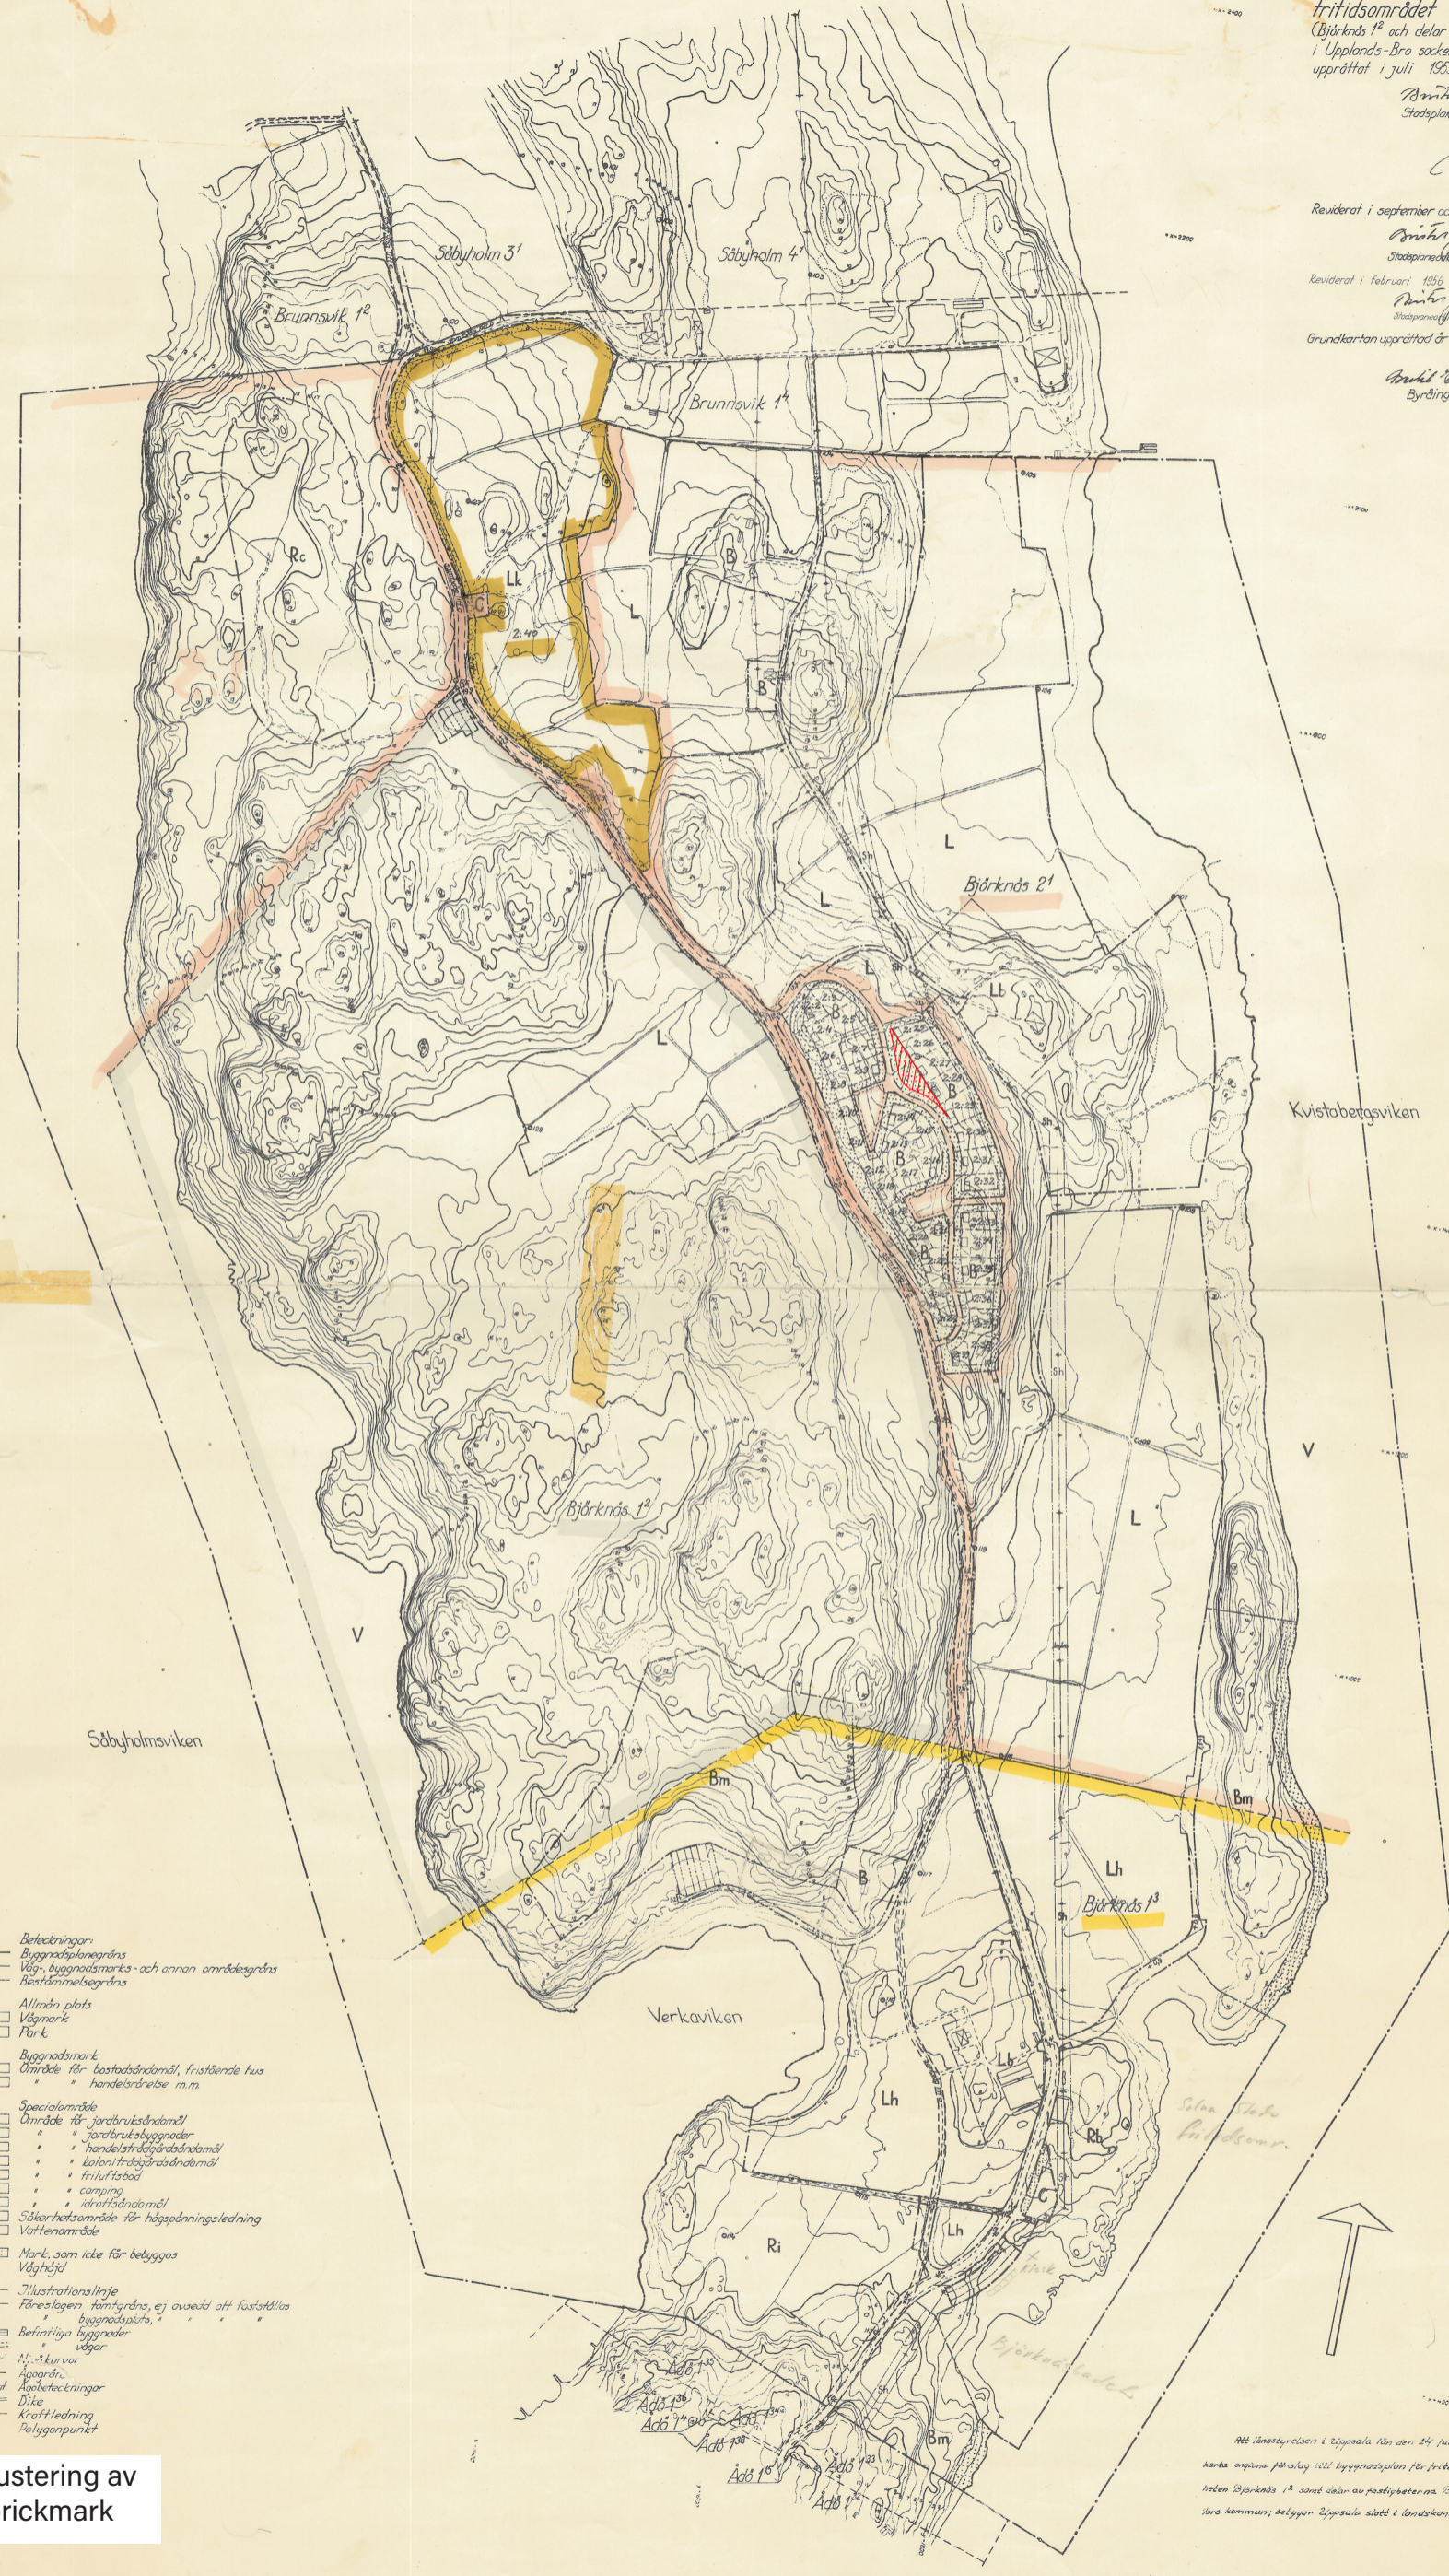

- Beteckningar:  
 --- Byggnadsplanegräns  
 --- Väg-, byggnadsmark- och annan områdegräns  
 --- Bestämmelsegräns
- Allmän plats  
 Vägmark  
 Park
- Byggnadsmark  
 B Område för bostadsändamål, fristående hus  
 C handelsändamål m.m.
- Specialområde  
 L Område för jordbruksändamål  
 Lb " jordbruksbyggnader  
 Lh " handels- och skolorändamål  
 Lk " kalori- och skolorändamål  
 Rp " friluftsbod  
 Rc " camping  
 Ri " idrottsändamål  
 S Sökerhetsområde för högspänningsledning  
 V Vattenområde
- Mark, som inte får bebyggas  
 Vd Vdghölje  
 +0,0
- Illustrationslinje  
 Färeslagen, terränggräns, ej avsedd att fastställas  
 byggnadsplats
- Befintliga byggnader  
 vögar
- M: skurvar  
 p: pogräns  
 f: 3, 300m  
 A: Apolloteckningar  
 D: Dike  
 K: Kraftledning  
 P: Polygonpunkt

Justering av prickmark

Allt i denna plan är i Upplands län den 24 juli 1956 fastställt i denna karta angivna förslag till byggnadsplan för fritidsområdet Björknäs i Upplands-Bro socken i Upplands län samt delar av fastigheterna Björknäs 1<sup>o</sup> och 2<sup>o</sup>. Upplands-Bro kommun, Uppsala stad i landskapsrådet den 29 augusti 1956.

28 Björknäs präst:  
*Andrius Holm*  
 Byråingenjör