


REV	ANT	REVIDERINGEN AVSER	SIGN	DATUM

RITAD KONSTRUERAD AV RS AH	GRANSKAD AV Anne Hallin	ARBETSNUMMER 12108	RITNINGNUMMER D01	REG
DATUM 2016-06-17		SKALA 1:2000		

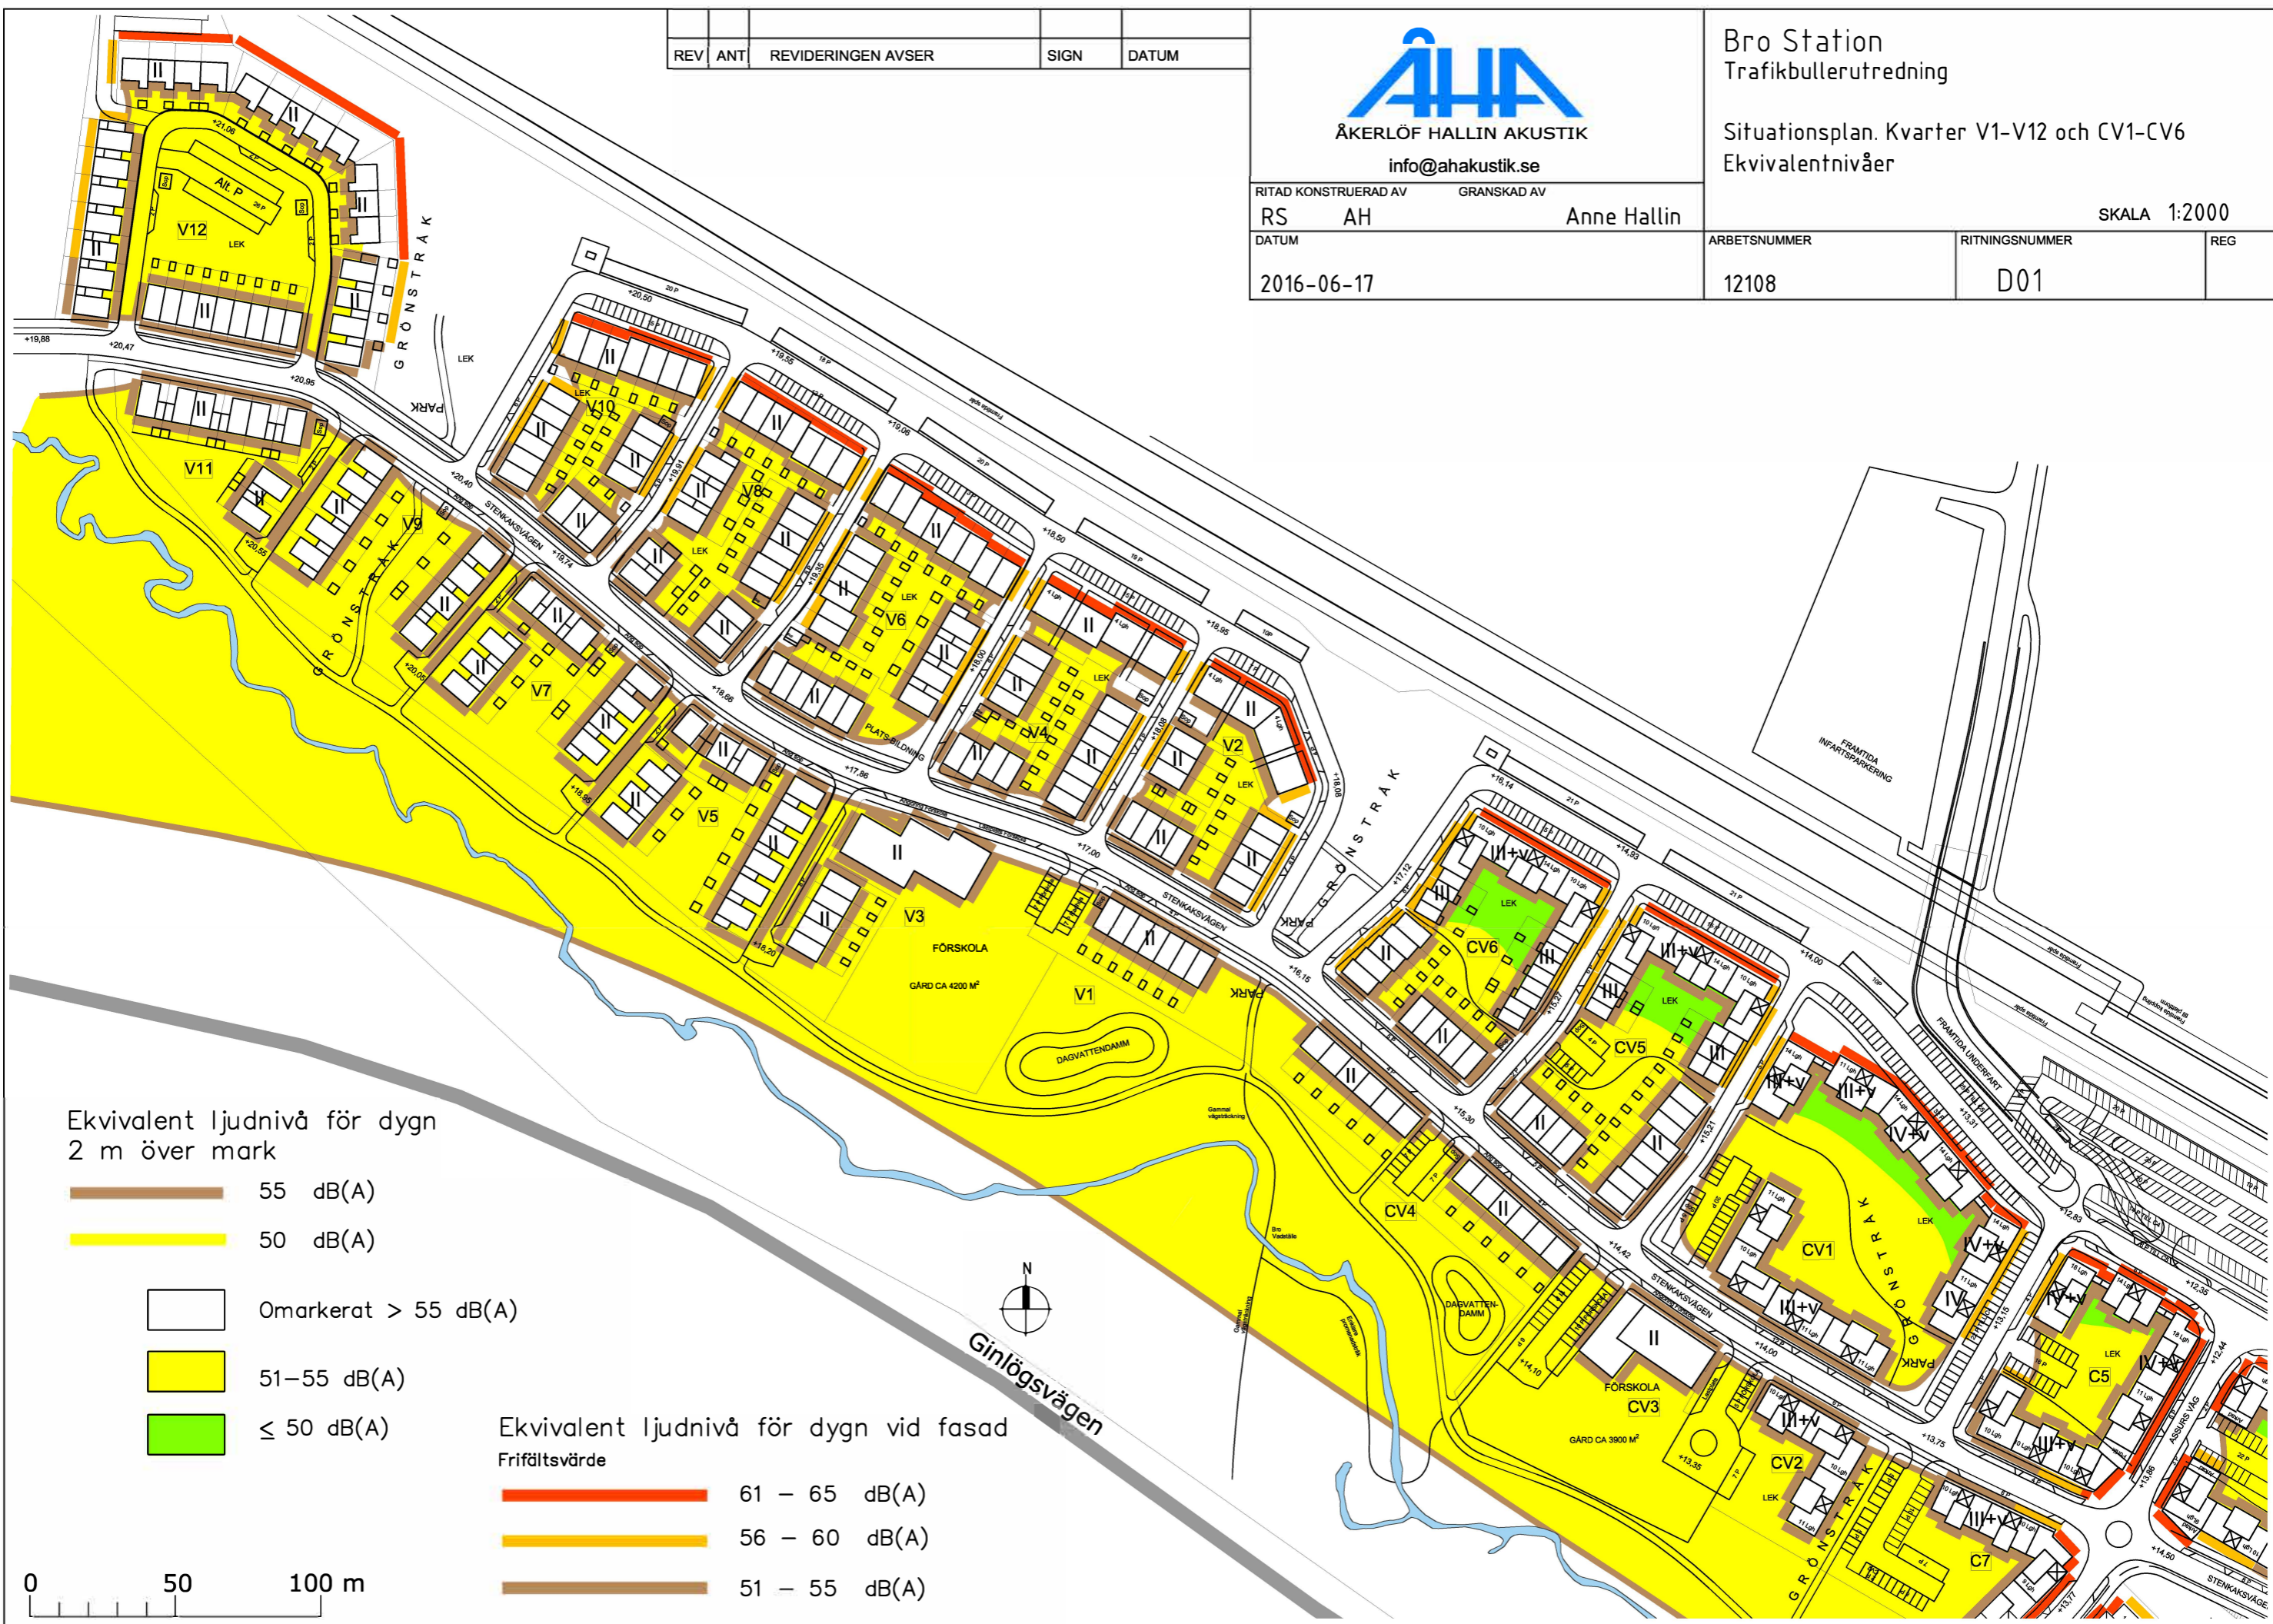

Ekvivalent ljudnivå för dygn  
2 m över mark

- 55 dB(A)
- 50 dB(A)
- Omarkerat > 55 dB(A)
- 51-55 dB(A)
- ≤ 50 dB(A)

Ekvivalent ljudnivå för dygn vid fasad  
Frifältsvärde

- 61 - 65 dB(A)
- 56 - 60 dB(A)
- 51 - 55 dB(A)