

Kund Ikano Real Estate Box 1304 172 26 Sundbyberg	Datum 2016-03-10	Uppdragsnummer 16024	Bilagor A01
Rapport A (Förhandskopia) Tibbleängen, Kungsängen, Upplands-Bro Bullerutredning för detaljplan			

Rapport 16025 A (Förhandskopia)**Tibbleängen, Kungsängen, Upplands-Bro
Bullerutredning för detaljplan****Uppdrag**

Genomgång av förutsättningarna, med avseende på trafikbuller för bostäder i Tibbleängen, Kungsängen, Upplands-Bro.

Sammanfattning

Med föreslagen byggnadsutformning och lägenhetsplanlösning kan bostäder med god ljudkvalitet erhållas. Aktuella riktvärden innehålls och Ljudkvalitetsindex för projektet kan bli 2,1. Med trafikbullerisolering endast motsvarande minimikraven enligt BBR blir Ljudkvalitetsindex 1,1.

ÅKERLÖF HALLIN AKUSTIKKONSULT AB

Uppdragsansvarig

Granskad

Anne Hallin

070-3019320

anne.hallin@ahakustik.se

Leif Åkerlöf

070-3019319

leif.akerlof@ahakustik.se

Innehåll

1.	SAMMANFATTANDE BEDÖMNING	2
2.	BULLERDÄMPANDE ÅTGÄRDER	3
3.	BEDÖMNINGSGRUNDER	3
4.	BERÄKNADE TRAFIKBULLERNIVÅER	3
5.	LJUDKVALITET	4
6.	KOMMENTARER	5
7.	FÖRSLAG TILL DETALJPLANEKRAV	6
8.	RIKTVÄRDEN FÖR LJUD FRÅN YTTRE BULLERKÄLLOR	7
9.	TRAFIKUPPGIFTER	9

Bilagor Ritningar 16024 A01**1. Sammanfattande bedömning**

De planerade bostadshusen utsätts för måttligt höga bullernivåer från trafiken på Hjortronvägen, lokalgator och ljud från lekande barn etc. Vid fasaderna mot Hjortronvägen blir ekvivalentnivån upp mot 55 dB(A). Samtliga lägenheter får högst 55 dB(A) utanför alla boningsrummen, Riksdagens riktvärde högst 55 dB(A) vid alla boningsrum innehålls.

Alla lägenheter kan få tillgång till gemensam uteplats och större gård med högst 70 dB(A) maximal och 55 dB(A) ekvivalent ljudnivå. Många lägenheter kan även få enskild balkong/uteplats med högst dessa nivåer.

Aktuella riktvärden enligt riksdagsbeslutet innehålls och ljudkvalitetsindex för projektet kan, om fönster med förstärkt trafikbullerisolering väljs bli 2,1. Index är högre än minimikravet 1,0 och bostäder med mycket god ljudkvalitet kan byggas. Med ljudkrav för fönster som endast klarar minimikraven enligt BBR blir ljudkvalitetsindex 1,1 och bostäder med god ljudkvalitet kan byggas.

2. Bullerdämpande åtgärder

För att möjliggöra mycket god ljudmiljö föreslås följande åtgärd.

- Fönster och uteluftdon dimensioneras så att trafikbullernivån inomhus blir högst motsvarande Ljudklass B.

Kommentar

I forskningsprojektet Trafikbuller och Planering som redovisades i rapport IV hösten 2012 konstateras att låga trafikbullernivåer inomhus är den enskilt viktigaste faktorn för att minska trafikbullerstörningen i bostäder i bullerutsatta lägen. Enkätundersökningen visar att 21 % av de boende i moderna bostäder är mycket störda av trafikbuller om trafikbullret inomhus uppfyller minimikraven enligt BBR, Ljudklass C, 30 dB(A) ekvivalentnivå/ 45 dB(A) maximalnivå. För bostäder där kraven enligt Ljudklass B uppfylls är andelen mycket störda endast 7 %. För bostäder där kraven enligt Ljudklass A uppfylls är andelen mycket störda endast 4 %.

3. Bedömningsgrunder

I denna rapport kommenteras den föreslagna bostadsbebyggelsen utgående från möjligheterna att innehålla kraven på

- högst 55 dB(A) ekvivalent ljudnivå vid alla fasader, Riksdagens riktvärde.
- uteplats med högst 70 dB(A) maximal ljudnivå.
- högsta trafikbullernivåer inomhus enligt Ljudklass B.
- lägst 1,0 Ljudkvalitetsindex.

4. Beräknade trafikbullernivåer

Beräkningarna av vägtrafikbuller har utförts enligt den samnordiska beräkningsmodellen, reviderad 1996, Naturvårdsverkets rapport 4653. Vidare har hänsyn tagits till bullerregnet vid beräkning och redovisning av bullernivåerna.

Ekvivalent ljudnivå

De ekvivalenta ljudnivåerna vid fasad har beräknats. På ritning 16024 A01 redovisas de dimensionerande ekvivalenta ljudnivåerna vid skisserade byggnader i steg om 5 dB(A). Vid samtliga byggnaders fasader fås högst 55 dB(A).

En viss variation fås i trafikbullernivån på fasaderna men variationen ligger inom på ritningen angivna intervall.

Beräkningsnoggrannheten för ekvivalent ljudnivå är ± 2 dB(A) varför finare indelning än i 5 dB-steg inte är trovärdigt/relevant.

Maximal ljudnivå

Den maximala ljudnivån vid fasad har beräknats. Maximalnivån är ca 75 dB(A) vid fasad närmast Hjortronvägen. På gårdsytor i anslutning till bostäderna är maximalnivån högst 70 dB(A).

5. Ljudkvalitet

Lägenheternas ljudkvalitet med avseende på trafikbuller beräknas och bedöms utgående från Ljudkvalitetsindex enligt den metod som beskrivs i ”Trafikbuller och Planering IV”.

Utgående från beräknade bullernivåer, föreslagna lägenhetsplanlösningar etc. samt uppgifter om grannskapet har Ljudkvalitetsindex för projektet beräknats. Vid dessa bullerberäkningar och bedömningar tas alltid hänsyn till den verkliga bullersituationen vilket innebär att bullerregnet ingår. Följande överväganden och bedömningar i övrigt ligger till grund för beräkningarna av ljudkvalitetsindex.

Buller på trafiksidan

Ekvivalentnivån på den mest utsatta delen av byggnaderna i projektet är 55 dB(A). Alla lägenheter i projektet får +0 poäng.

Buller på bullerdämpad sida

Ljudnivåerna på den bullerdämpade sidan är högst 55 dB(A) ekvivalentnivå. Alla lägenheter i projektet får +0 poäng.

Buller vid entré

Alla trapphusen har entréer mot sida med högst 55 dB(A), vilket ger + 0 poäng.

Buller på gård, uteplats och balkong

Alla lägenheter har tillgång till både gemensam uteplats och gård med högst 55 dB(A) ekvivalentnivå och lägre än 70 dB(A) maximalnivå. Detta ger +3 poäng.

Buller inomhus

Byggnadens trafikbullerisolering dimensioneras för trafikbullernivåerna inomhus motsvarande ljudklass B. Detta ger +7 poäng för alla lägenheter.

Förekomst av flera trafikslag/bullerkällor

Byggnaden utsätts för buller från enbart vägtrafik, vilket ger +0 poäng för alla lägenheter.

Planlösning

Samtliga lägenheter får högst 55 dB(A) ekvivalent ljudnivå utanför alla boningsrum. Detta ger +4 poäng.

Bullerskydd på balkonger

Målet högst 55 dB(A) ekvivalent ljudnivå vid minst hälften av boningsrummen i alla lägenheter innehålls utan avskärmningar på balkongerna. Detta ger + 2 poäng.

Grannskapet

Grannskapet är mycket bullrigt. Ekvivalentnivåerna är ca 50 dB(A) vilket endast är ca 5 dB(A) lägre än på projektets trafiksida. Detta ger + 2 poäng för alla lägenheter.

Ljudkvalitetsindex

Medelvärde för alla lägenheter blir +16 poäng och den lägsta poängen +16. Ljudkvalitetsindex är 2,1 (Medelvärde + lägsta värde/15). Förutsättningar för bostäder med mycket god ljudkvalitet finns. Väljs minimikraven enligt BBR blir ljudkvalitetsindex 1,1 och bostäder med god ljudkvalitet kan byggas.

6. Kommentarer

Nivå vid fasad

Samtliga byggnaders fasader får högst 55 dB(A) ekvivalent ljudnivå. Alla lägenheter innehåller målet högst 55 dB(A) utanför alla boningsrum.

Nivå på uteplats

Ljudnivån på gårdsytor och uteplatser blir lägre än 70 dB(A) maximal och 55 dB(A) ekvivalent ljudnivå. Vidare kan varje lägenhet få balkong med högst dessa nivåer.

Nivå inomhus

Med lämpligt val av fönster och uteluftdon kan god ljudmiljö inomhus erhållas.

Luftljudsisoleringen för fönster uttrycks i form av vägt laboratoriemätt reduktionstal R_w , dB, enligt SS-ISO 717/1.

I detta skede anges översiktligt ljudkrav för fönster för Ljudklass B enligt ritning 16024-A01. Ljudkraven varierar med fönsterstorleken. Noggrannare indelning kan göras i den fortsatta projekteringen.

För eventuella uteluftdon respektive ytterväggs övriga delar krävs 10 dB högre D_{new} respektive R_w .

Ekvivalent ljudnivå vid fasad, dB(A)	Ljudkrav fönster, R_w dB, vid följande fönsterarea/rumsarea			
	15 %	20 %	25 %	35 %
≤ 55	40	41	42	43

För fasta fönster kan kraven enligt ovan minskas med 3 dB.

Utåtgående fönster och balkongdörrar med ljudkrav över ca $R_w = 43$ dB finns inte på marknaden. Dessa fönster och balkongdörrar måste därför vara inåtgående.

Flerluftsfönster med ljudkrav över ca $R_w = 35$ dB kräver normalt fast mittpost.

7. Förslag till detaljplanekrav

Följande detaljplanekrav föreslås, utgående från denna bullerutredning, gälla för alla byggnader som omfattas av detaljplanen.

Byggnaderna och lägenheterna samt eventuella bullerskydd ska utformas så att

- minst hälften av boningsrummen i varje bostadslägenhet får högst 55 dB(A) ekvivalent trafikbullernivå (frifältsvärde) utanför minst ett fönster.
- gemensam eller enskild uteplats med högst 70 dB(A) maximalnivå (frifältsvärde) kan anordnas i anslutning till bostäderna.
- trafikbullernivån inomhus i boningsrum inte överstiger 26 dB(A) ekvivalent och 41 dB(A) maximal ljudnivå.

8. Riktvärden för ljud från yttre bullerkällor

Vid nybyggnad av bostäder gäller följande riktvärden för högsta ljudnivåer från trafik och andra yttre bullerkällor.

Riksdagsbeslut

I samband med Infrastrukturpropositionen 1996/97:53 diskuterade riksdagen riktvärden för trafikbuller. Riktvärdena är inte, i formell mening, fastställda men har blivit stark praxis. Dessa riktvärden för nybyggnad av bostäder redovisas i följande sammanfattning.

Riktvärden för trafikbuller som normalt inte bör överskridas vid nybyggnad av bostäder.

Utrymme	Högsta trafikbullernivå, dB(A)	
	Ekvivalentnivå	Maximalnivå
Inomhus	30	45 ¹⁾ (nattetid)
Utomhus (frifältsvärden)		
Vid fasad	55	
På uteplats		70 ²⁾

¹⁾ Värdet får överskridas med 10 dB 5 gånger per natt.

²⁾ Värdet får enligt Boverket överskridas 5 gånger per timme.

I centrala lägen eller andra lägen med bra kollektivtrafik kan i vissa fall avsteg från dessa värden göras, men ekvivalentnivån ska vara högst 55 dB(A) utanför minst hälften av boningsrummen i varje lägenhet.

Trafikbuller och planering

Länsstyrelsen i Stockholms län har tillsammans med Stockholms stadsbyggnadskontor och miljöförvaltning samt Ingemansson utarbetat en programskrift avseende trafikbuller "Trafikbuller och planering". I denna skrift anges förslag till kvalitetsmål för trafikbuller samt två avstegsfall. Dessa är i sammanfattning:

Kvalitetsmål

- 30 dB(A) ekvivalent ljudnivå inomhus och 45 dB(A) maximal ljudnivå inomhus
- 55 dB(A) ekvivalent ljudnivå utomhus vid fasad, balkong, uteplats och rekreationsytor i tätbebyggelse (frifältsvärde)
- 40 dB(A) ekvivalent ljudnivå vid bostadens tysta sida (frifältsvärde)
- 70 dB(A) maximal ljudnivå utomhus vid fasad, balkong och uteplats (frifältsvärde)

Avstegsfall A

Från riktvärdena enligt kvalitetsmålen görs avsteg utomhus från 70 dB(A) maximal ljudnivå och 55 dB(A) ekvivalent ljudnivå. Samtliga lägenheter ska dock ha tillgång till tyst sida för minst hälften av boningsrummen med betydligt lägre nivåer än 55 dB(A). Tyst uteplats kan ordnas i anslutning till bostaden.

Avstegsfall B

Från riktvärdena enligt avstegsfall A ovan görs avsteg utomhus från ekvivalent ljudnivå på den tysta sidan. Samtliga lägenheter ska dock ha tillgång till bullerdämpad sida om högst 55 dB(A) för minst hälften av boningsrummen.

Boverkets byggregler

I Boverkets byggregler, BBR, hänvisas när det gäller ljudmiljön till Ljudklass C enligt svensk standard för ljudklassning av bostäder SS 25267. Detta innebär följande riktvärden för trafikbuller inomhus.

Högsta värden för A-vägda, ekvivalenta och maximala, ljudtrycksnivåer

Utrymme	Ekvivalentnivå, L_{pA}	Maximalnivå natt L_{pAFmax}
Bostadsrum	30 dB(A)	45 dB(A) ¹⁾
Kök	35 dB(A)	-

³⁾ Värdet, L_{pAFmax} får överskridas med 10 dB 5 gånger per natt (22.00 - 06.00).

Ljudklassning av bostäder

I svensk standard SS 25267 anges värden för ljudklassning av bostäder. Ljudklass C uppfyller kraven enligt BBR, Ljudklass B innebär 4 dB lägre nivåer inomhus och Ljudklass A ytterligare 4 dB lägre nivåer.

Ljudklass B kan sägas ge 50 % högre ljudstandard än vad BBR kräver och Ljudklass A dubbelt så hög ljudstandard.

Ljudkvalitetsindex

I utredningen ”Trafikbuller och planering II” introduceras ett system som innebär vägning av positiva och negativa faktorer med avseende på risken för störning av trafikbuller. År 2006 presenterades i ”Trafikbuller och planering III” metoden för denne vägning i form av Ljudkvalitetspoäng.

Metoden med Ljudkvalitetspoäng som frekvent användes tom år 2012, har succesivt vidareutvecklats. Den vidareutvecklade metoden som används från år 2013 har namnet Ljudkvalitetsindex.

Vid bedömning av bostädernas ljudkvalitet samt lämpligheten till bostadsbebyggelse tas hänsyn till följande faktorer.

- Buller på trafiksidan
- Buller på bullerdämpad sida
- Buller vid entré
- Buller på gård, uteplats och balkong
- Buller inomhus
- Förekomst av flera trafikslag/bullerkällor
- Planlösning
- Bullerskydd på balkonger
- Grannskapet

Varje faktor har olika vikt och innehåller tre - sju alternativ. Genom ett poängsystem kan de olika faktorerna bedömas och den sammanlagda poängen för varje lägenhet beräknas. Medelvärde av poängen för alla lägenheter adderas till det lägsta värdet för någon lägenhet. Summan delas med 15 varvid Ljudkvalitetsindex erhålls.

För att projekt ska vara godkänt och god ljudkvalitet kan förväntas krävs att Ljudkvalitetsindex är lägst 1,0. Vid Ljudkvalitetsindex 2,0 eller högre kan mycket god ljudkvalitet förväntas.

9. Trafikuppgifter

Följande trafikuppgifter, på vägar som har betydelse för ljudnivån, har erhållits från kommunen och ligger till grund för beräkningarna.

Väg	Fordon/ÅMD	Andel tung trafik	Hastighet km/h
Hjortronvägen	1 800	10 %	30
Lokalgator	500	5 %	30

16024 A01


2016-03-10

AH/RS

Skala 1:2000

Kungsängen Tibble, Upplands-Bro Trafikbullerutredning

Situationsplan Ekvivalentnivåer

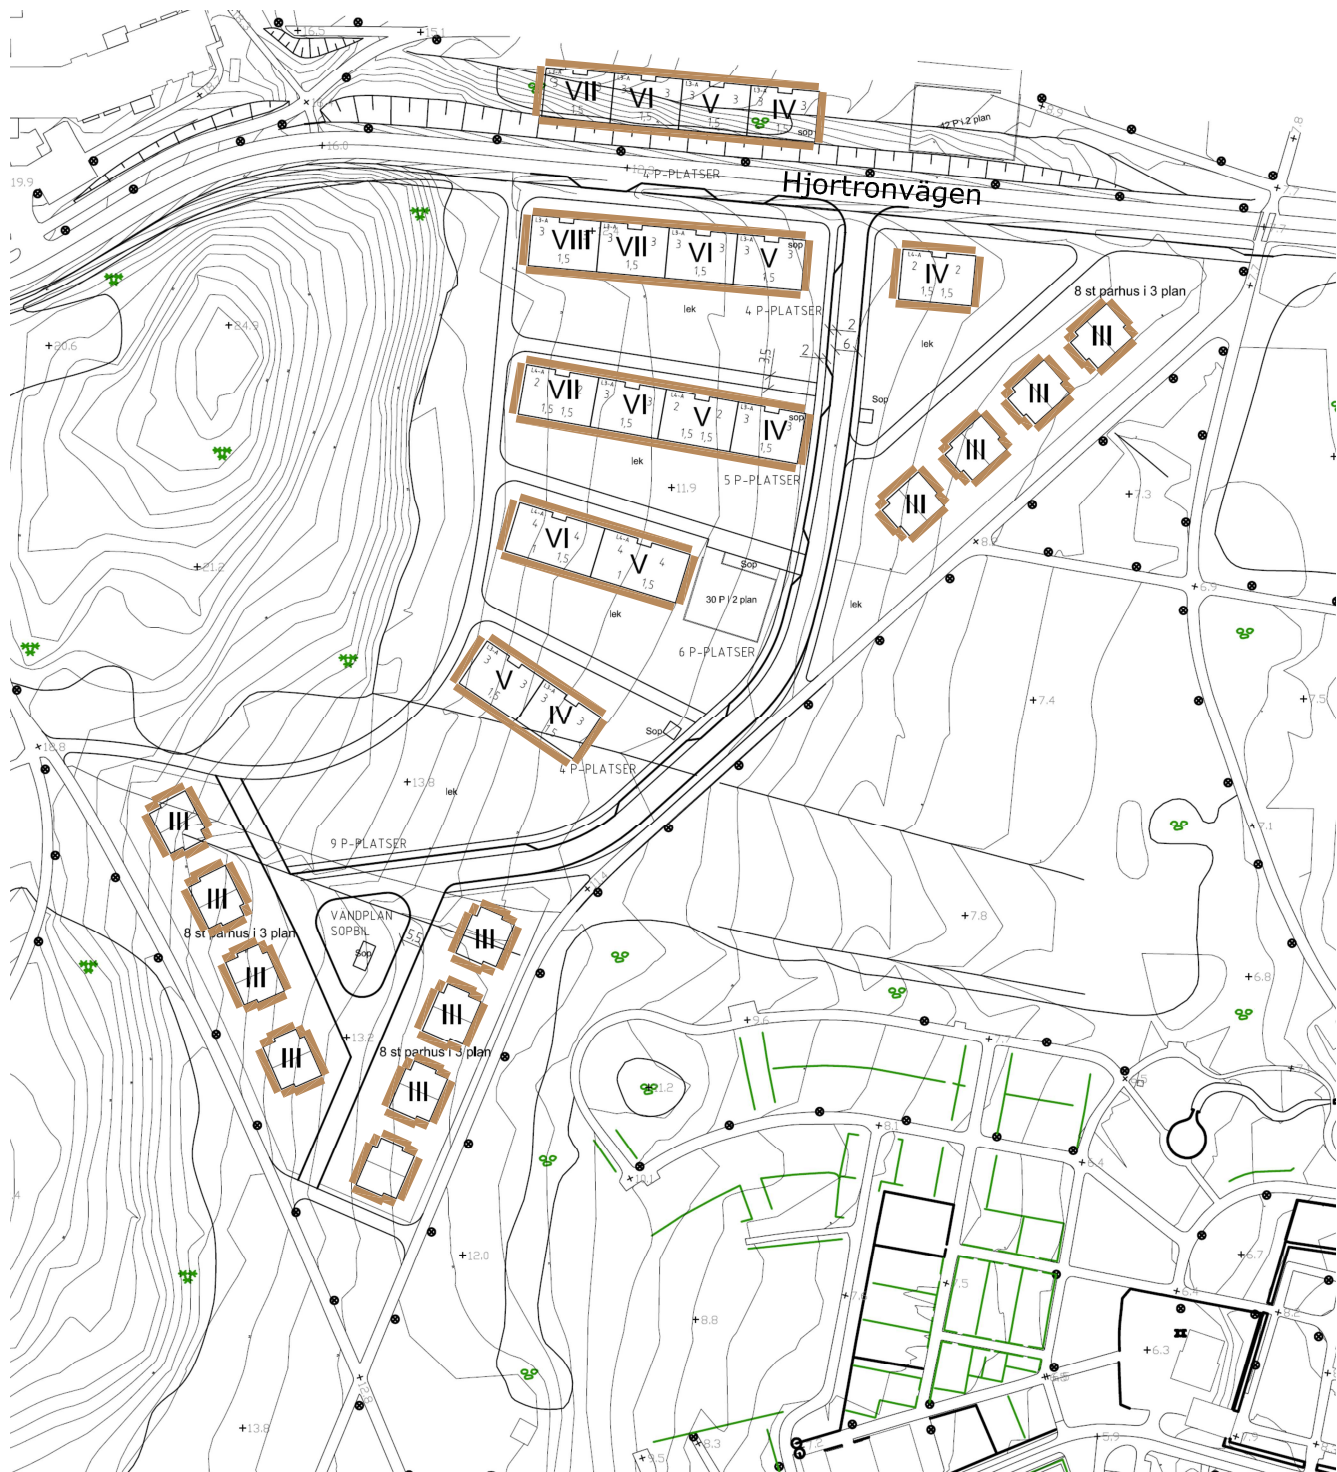

Ekvivalent ljudnivå för dygn vid fasad
Frifältsvärde

